


LUCHTVAARTVERKEERZONE - LIB ART. 2.2.2 HOOGTEBEPERKINGEN

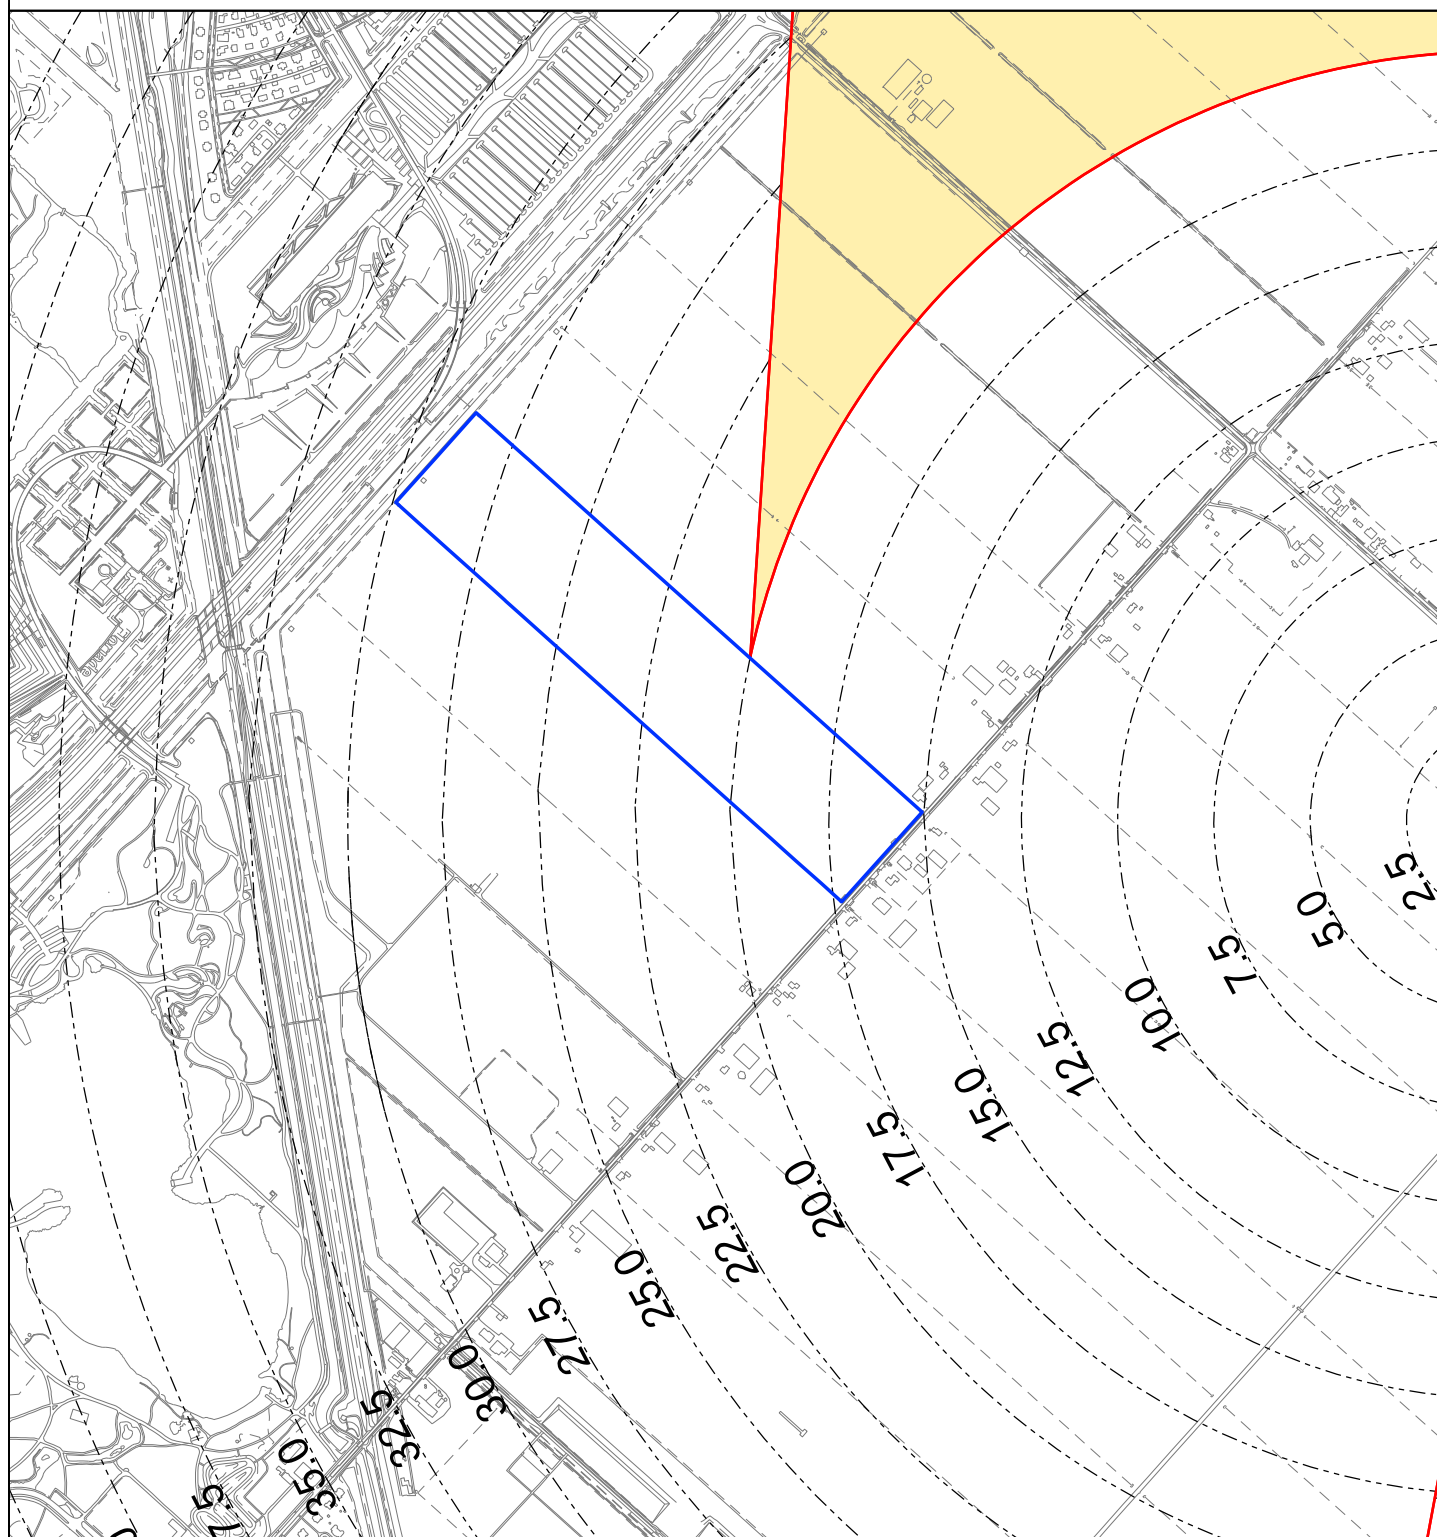

 GRENS BP HOOFDDORP IJWEG TEGENOVER 732

 HORIZONTAAL VLAK 20 M

 HOOGTELIJNEN DIE T.O.V. ELKAAR IN EEN HELLEND VLAK LIGGEN

 GRENS HOOGTEVLAKKEN

45 ALLE HOOGTEMATEN WORDEN GERELATEERD AAN DE REFERENTIEHOOGTE VAN DE LUCHTHAVEN: -4.00 M N.A.P.



noordpijl