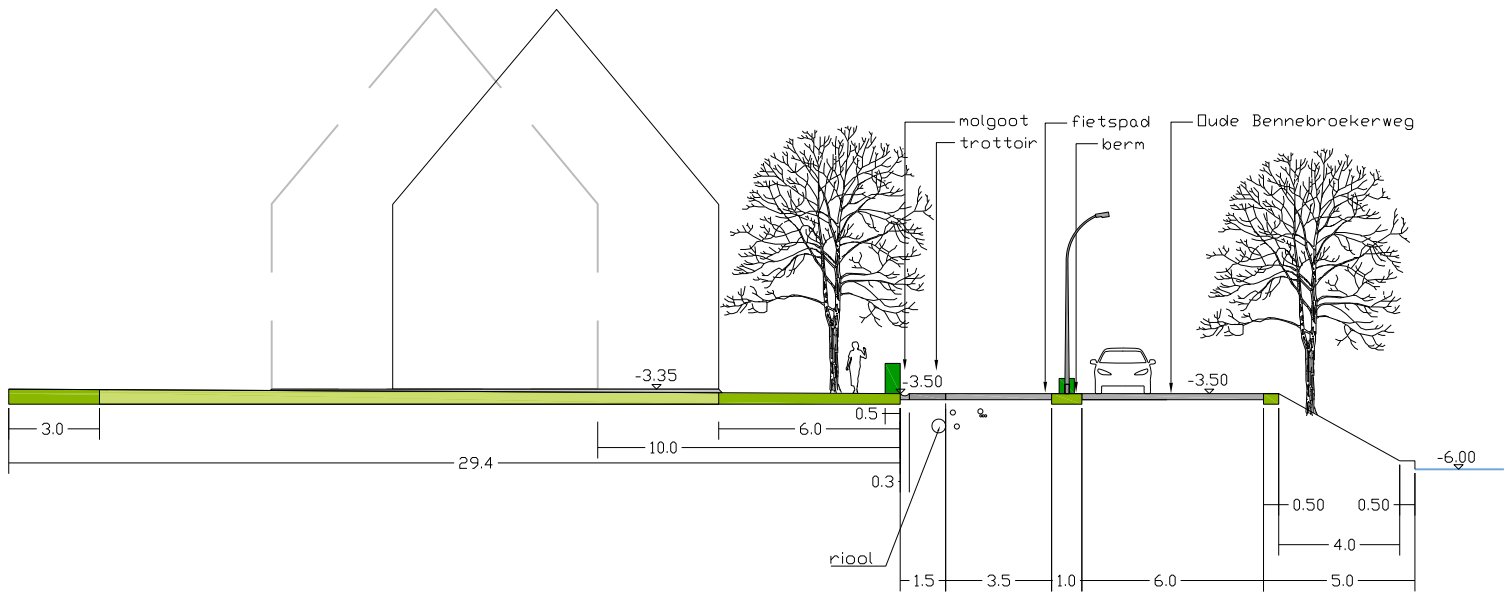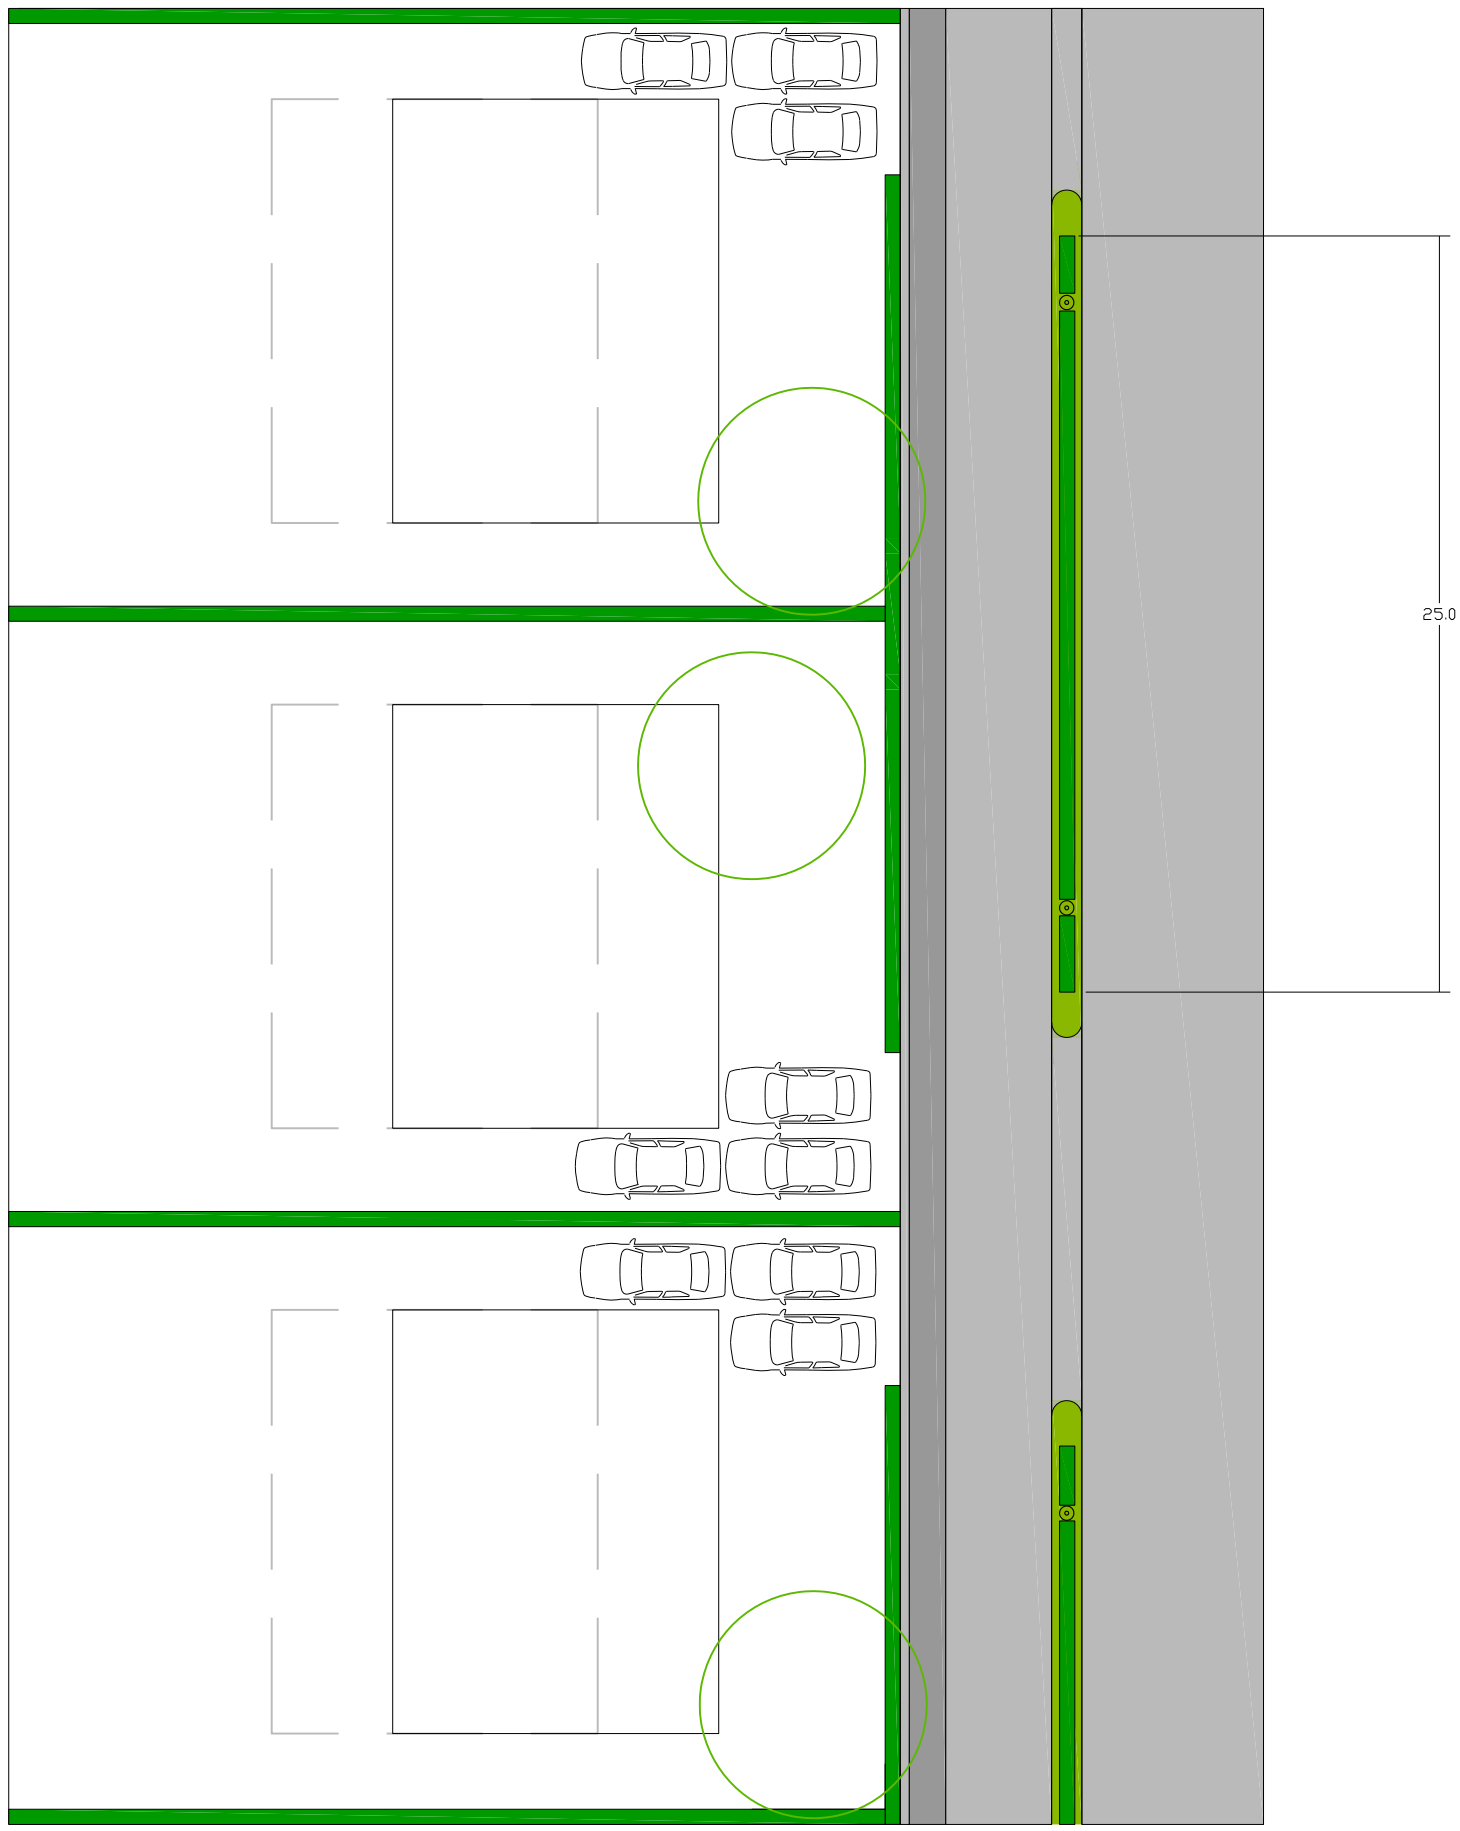nieuwe situatie Oude Bennebroekerweg d.d. 29.03.2012
geldig indien vrije kavels
haaglengte van uitrit tot uitrit minimaal 25 m